

ΕΦΗΜΕΡΙΣ ΤΗΣ ΚΥΒΕΡΝΗΣΕΩΣ

ΤΗΣ ΕΛΛΗΝΙΚΗΣ ΔΗΜΟΚΡΑΤΙΑΣ

ΤΕΥΧΟΣ ΤΕΤΑΡΤΟ Αρ. Φύλλου 334

8 Απριλίου 1993

ΠΕΡΙΕΧΟΜΕΝΑ

ΑΠΑΛΛΟΤΡΙΩΣΕΙΣ

ΑΠΟΦΑΣΕΙΣ

ΑΠΑΛΛΟΤΡΙΩΣΕΙΣ

ΑΠΟΦΑΣΕΙΣ

Αριθ. 402 (1)

Καθορισμός των ορίων του αιγιαλού και δημιουργίας ζώνης παραλίας στη θέση «ΨΙΛΗ ΑΜΜΟΣ» Κοινότητας Θεολόγου Νήσου Θάσου Νομού Καβάλας, μπροστά στην ιδιοκτησία του Στύλου Δημητρίου.

Ο ΝΟΜΑΡΧΗΣ ΚΑΒΑΛΑΣ

Έχοντας υπόψη:

1. Τις διατάξεις των άρθρων 1 μέχρι και 7 του Α.Ν. 2344/40 «περί αιγιαλού και παραλίας» όπως τροποποιήθηκαν, συμπληρώθηκαν και ισχύουν μέχρι σήμερα.

2. Την διάταξη του άρθρου 100 Π.Δ/τος 284/88 «περί οργανισμού της Κεντρικής Υπηρεσίας του Υπουργείου Οικονομικών».

3. Την από 20.8.92 έκθεση της Επιτροπής καθορισμού των ορίων αιγιαλού και παραλίας με την οποία καθορίσθηκαν τα όρια του αιγιαλού και της παραλίας στη θέση «ΨΙΛΗ ΑΜΜΟΣ» της Κοινότητας Θεολόγου της Νήσου Θάσου Ν. Καβάλας μπροστά στην ιδιοκτησία του Στύλου Δημητρίου και το από τον Ιούνιο 1992 με κλίμακα 1:500 τοπογραφικό και υψομετρικό διάγραμμα του Τοπογράφου Μηχανικού Γεωργούση Δήμο που θεωρήθηκε την 4.11.92 από την Διευθύντρια της Δ.Τ.Υ. Ν. Καβάλας Αναστασία Χατζηγρηγορίου και συνοδεύει την προαναφερομένη έκθεση της Επιτροπής καθορισμού των ορίων αιγιαλού και παραλίας.

4. Την σύμφωνη γνώμη του Γ.Ε.Ν. που διατυπώθηκε στο υπ' αριθ. πρωτ. Φ. 544.5/14/11.1.93 έγγραφό του.

5. Τις διατάξεις του άρθρου 1 της παρ. 1 του Ν. 3200/55 (ΦΕΚ 97/Α/1955) «περί διοικητικής αποκεντρώσεως» σε συνδιασμό με τις διατάξεις του από 28.6.1955 Β.Δ/τος «περί εξαιρέσεως από της κατά το άρθρο 1 παρ. 1 του Ν. 3200/55 αρμοδιότητος των Νομαρχών, αντικειμένων τινών αρμοδιότητας του Υπουργού Οικονομικών» του Β.Δ/τος 704/1970 και του άρθρου 1 παρ. 5 του Π.Δ/τος 71/25.2.84, σχετικά με την μεταβίβαση αρμοδιοτήτων του Υπουργού Οικονομικών και στις Περιφερειακές Αρχές διανομαρχιακού επιπέδου, αποφασίζουμε:

1. Επικυρώνουμε την από 20.8.92 έκθεση της Επιτροπής καθορισμού των ορίων αιγιαλού και παραλίας καθώς και το από τον Ιούνιο του 92 τοπογραφικό διάγραμμα που τη συνοδεύει, το οποίο συντάχθηκε από τον Τοπογράφο Μηχανικό Γεωργούση Δήμο με κλίμακα 1:500 και θεωρήθηκε την 4.11.92 από την Δ/ντρια της Δ.Τ.Υ. Ν. Καβάλας Αναστασία Χατζηγρηγορίου, επί του οποίου η πιο πάνω Επιτροπή καθόρισε με κόκκινη γραμμή τα όρια του αιγιαλού και με κίτρινη γραμμή τα όρια της παραλίας στη θέση «ΨΙΛΗ ΑΜΜΟΣ» Κοινότητας Θεολόγου της Νήσου Θάσου του Ν. Καβάλας, μπροστά στην Ιδιοκτησία του Στύλου Δημητρίου.

2. Η παρούσα απόφαση μαζί με την έκθεση και το διάγραμμα που προαναφέρονται να δημοσιευθούν στην Εφημερίδα της Κυβερνήσεως.

Καβάλας, 24 Μαρτίου 1993

Ο Νομάρχης
ΑΘΑΝΑΣΙΟΣ ΠΑΡΤΑΛΗΣ

ΕΚΘΕΣΗ ΕΠΙΤΡΟΠΗΣ ΚΑΘΟΡΙΣΜΟΥ
ΟΡΙΩΝ ΑΓΙΑΛΟΥ ΠΑΡΑΛΙΑΣ
ΑΡΘΡΟ 100 ΤΟΥ Π.Δ. 284/88.

Για τον καθορισμό των οριογραμμών αιγιαλού – παραλίας σε περιοχή της Κοινότητας Θεολόγου στη θέση «ΨΙΛΗ ΑΜΜΟΣ» νήσου Θάσου, μπροστά στην ιδιοκτησία του Στύλου Δημητρίου.

Στη Θάσο σήμερα στις 20.8.92 οι υπογεγραμμένοι:

1. ΚΕΡΑΣΙΝΗΣ ΝΙΚ. Προϊστάμενος Δ.Ο.Υ. Θάσου.

2. Χ"ΓΡΗΓΟΡΙΟΥ ΑΝΑΣΤ. Προϊσταμένη Δ.Τ.Υ. Ν. Καβάλας.

3. ΠΑΝΑΝΗΣ ΧΡΗΣΤ. Αναπληρωτής Λιμενάρχη Καβάλας λόγω κωλύματος, αποτελούντες την Επιτροπή καθορισμού των ορίων του αιγιαλού - παραλίας δυνάμει του άρθρου 100 του Π.Δ. 284/88 και της αριθ. 78/17.2.92 Απόφασης Νομάρχη (παρ. 1 άρθρου 89 του Π.Δ. 284/88) συγκληθείσα δια της αριθ. 3834/11.8.92 του Προέδρου αυτής μεταβήκαμε επιτόπου στην προαναφερομένη περιοχή στις 20.8.92, λαβόντας υπόψη:

1. Την από 16.6.92 αίτηση του ενδιαφερομένου καθώς και το από 10.6.92 τοπογραφικό και υψομετρικό διάγραμμα σ' ένα (1) φύλλο πινακίδας σε κλίμακα 1:500, συνταχθέν από τον Τοπ/φο Μηχ/κό Γεωργούση Δήμο που ελέγχθηκε για την ακρίβεια της αποτύπωσης από τον Τοπ/φο Μηχ/κό με σύμ-

βαση της Δ.Τ.Υ. Ν. Καβάλας Καραβά Θωμά στις 15.7.92 και θεωρήθηκε από την Δ.Τ.Υ.Ν. Καβάλας στις 4.11.92.

2. Τις σχετικές διατάξεις του Α.Ν. 2344/40 όπως αυτός τροποποιήθηκε και την σχετική σ' αυτόν δικαστηριακή και διοικητική νομολογία.

3. Την από την επιτόπια μετάβαση σχηματισθείσα αντίληψη για το πλάτος της βρεχομένης ζώνης ξηράς και των λοιπών συναφών στοιχείων ήτοι:

α) Η περιγραφή της μορφολογίας της περιοχής συνίσταται ως εξής: Το έδαφος στο μεγαλύτερο τμήμα της ακτής είναι βραχώδες με μεγάλες κλίσεις καθώς και υψομετρικές διαφορές, ενώ υπάρχει και μικρό τμήμα της ακτής αμμώδες καθώς επίσης υπάρχει μεγάλη βλάστηση από διαφόρους αυτοφυείς θάμνους και ελαιόδενδρα. Στη παραπάνω περιοχή δεν υπάρχουν ενδείξεις ότι έχουν γίνει προσχώσεις και ως εκ τούτου δεν υφίσταται παλαιός αιγιαλός.

β) Η υφισταμένη σήμερα ακτογραμμή έχει διαμορφωθεί χωρίς προσχώσεις και δεν έχουν εκτελεσθεί τεχνικά έργα.

γ) Η θάλασσα είναι ισοβαθής από 0.00-0.50 μ. και σε απόσταση 0.00-30.00 μ. από την ακτή, χωρίς να παρουσιάζει ξέρες και υφάλους.

δ) Παλίρροιες και θαλάσσια ρεύματα τα φυσιολογικά της θάλασσας της περιοχής.

ε) Η διεύθυνση των ανέμων είναι όλων των διευθύνσεων εντάσεως 8-9 BF, αποφασίζουμε:

1. Καθορίζουμε στο παραπάνω τοπογραφικό διάγραμμα:

α) Την οριογραμμή του αιγιαλού δια ερυθράς συνεχούς πολυγωνικής γραμμής 1.2 .... 14 της οποίας οι κορυφές εξασφαλίζονται από τα σταθερά σημεία Κ1. Κ2 ... Κ14 και των οποίων οι συντεταγμένες αναγράφονται στο διάγραμμα.

β) Την οριογραμμή της παραλίας δια κίτρινης συνεχούς πολυγωνικής γραμμής 1'. 2' .... 14' της οποίας οι κορυφές εξασφαλίζονται από τα σταθερά σημεία Κ1, Κ2 ... Κ14 και των οποίων οι συντεταγμένες αναγράφονται στο διάγραμμα.

2. Κτίσματα στις ζώνες αιγιαλών – παραλίας δεν υπάρχουν.


3. Αποφαίνεται ότι δεν υφίσταται παλαιός αιγιαλός.

4. Καθορίζει ζώνη παραλίας πλάτους παντού 10.00 μ. επειδή δεν εξυπηρετούνται οι σκοποί της παρ. 1 του άρθρου 7 του Α.Ν. 2344/40.


Η Επιτροπή

Ο Πρόεδρος
ΝΙΚ. ΚΕΡΑΣΙΝΗΣ


Τα Μέλη
ΑΝΑΣΤ. Χ"ΓΡΗΓΟΡΙΟΥ
ΧΡΗΣΤ. ΠΑΝΑΝΗΣ

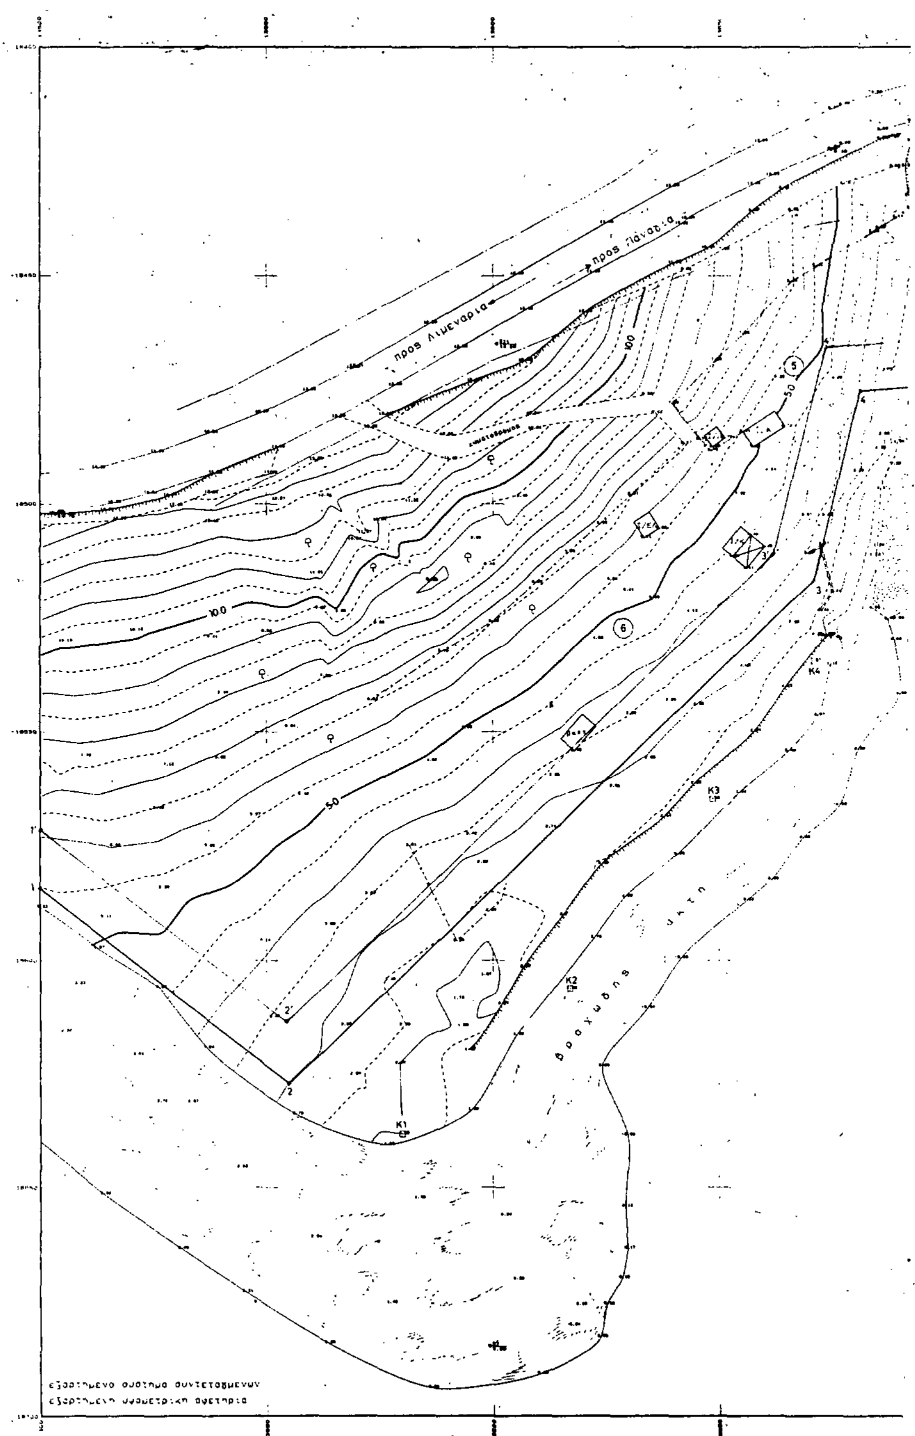

προς Λιμενάρια
προς Παναγία
100
50
5
6
K1
K2
K3
K4
βραχώδης ακτή
εξαρτημένο σύστημα συντεταγμένων
εξαρτημένη υψομετρική αφετηρία

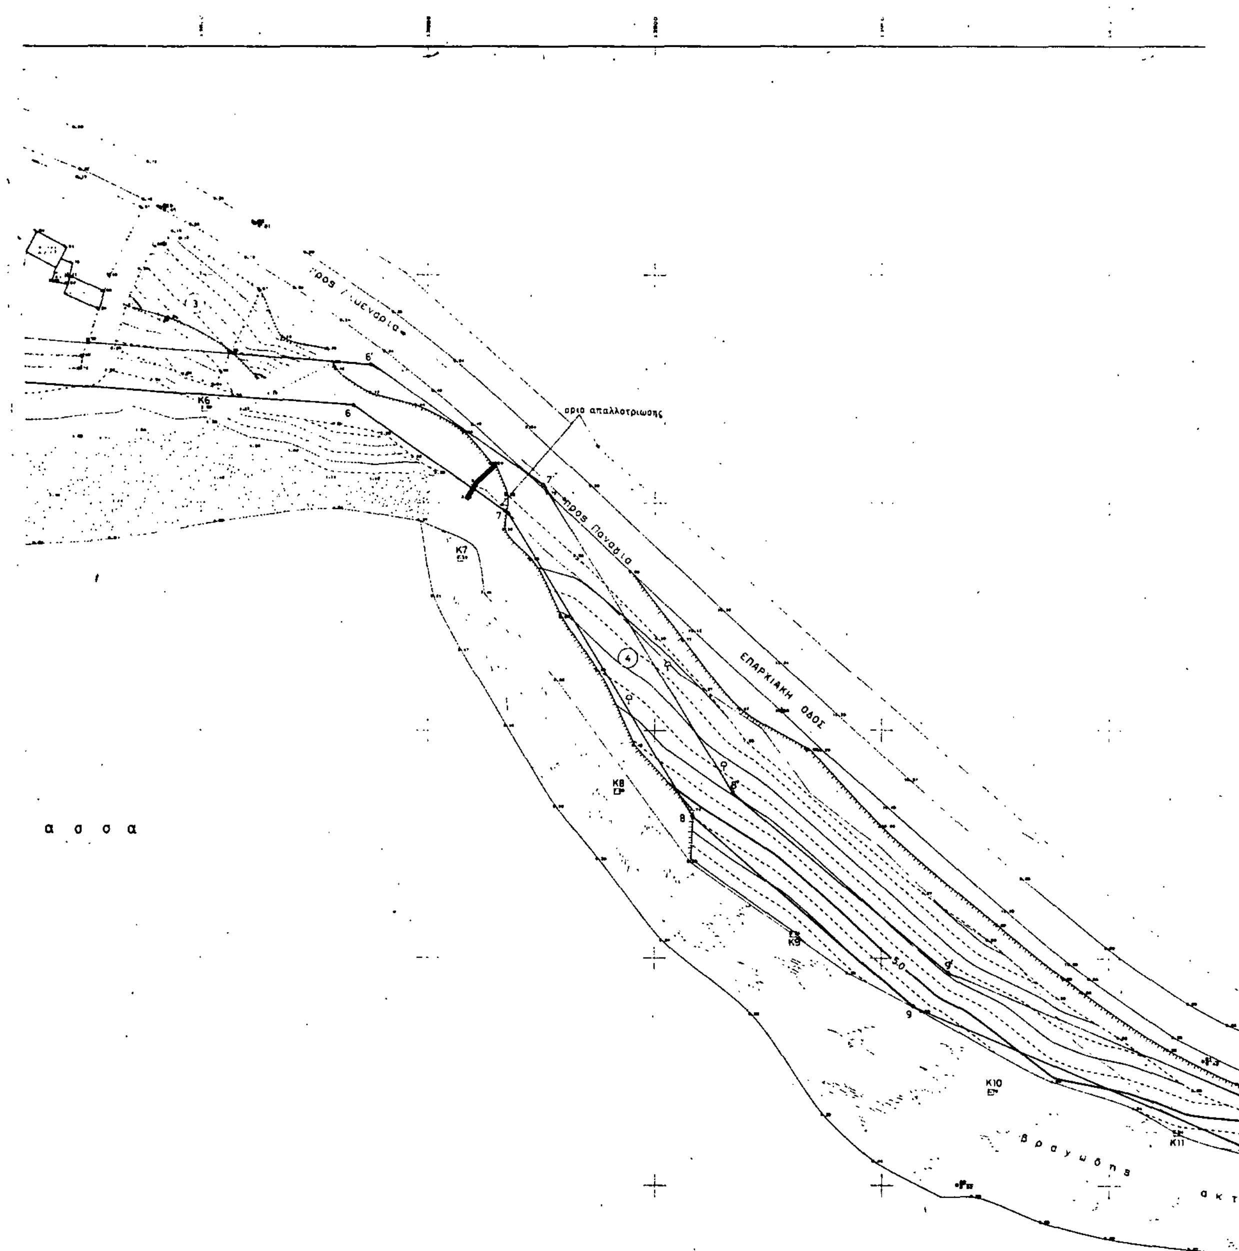

οριο απαλλοτριωσης
προς Πανα[γ]ια
ΕΠΑΡΧΙΑΚΗ ΟΔΟΣ
K6
K7
K8
K9
K10
K11
α σ σ α
Βραχωδης
ακτ

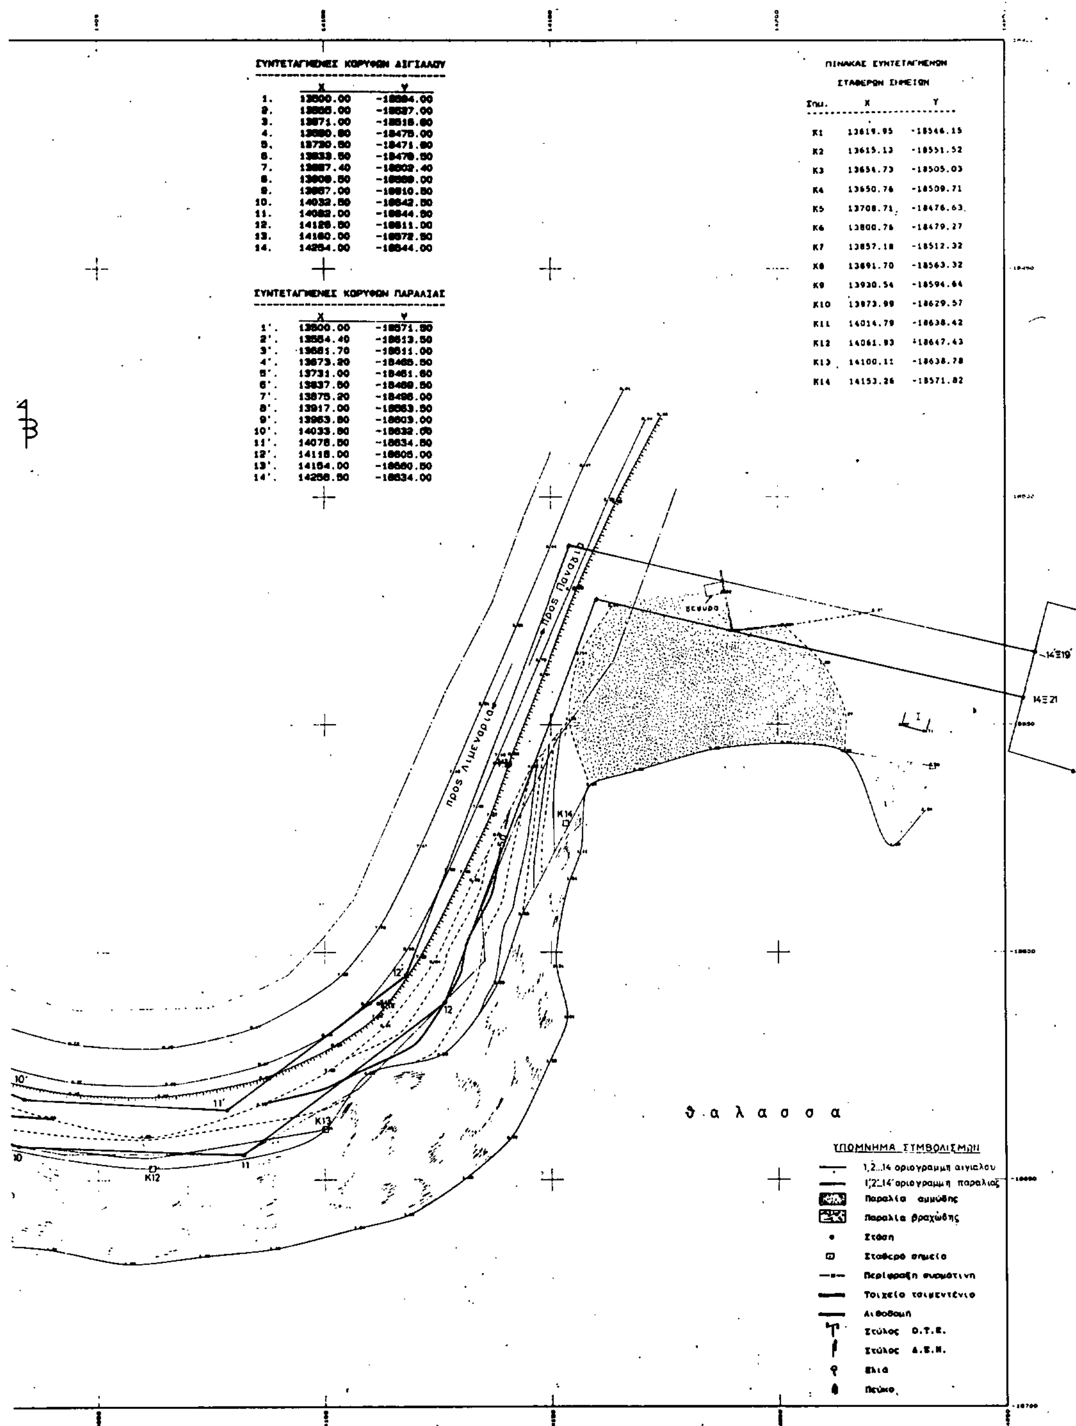

ΣΥΝΤΕΤΑΓΜΕΝΕΣ ΚΟΡΥΦΩΝ ΑΙΓΙΑΛΟΥ

	X	Y
1.	13500.00	-18584.00
2.	13555.00	-18527.00
3.	13571.00	-18516.60
4.	13580.80	-18475.00
5.	13730.50	-18471.80
6.	13833.50	-18478.50
7.	13887.40	-18502.40
8.	13909.50	-18559.00
9.	13957.00	-18610.50
10.	14032.50	-18642.50
11.	14082.00	-18644.50
12.	14126.50	-18611.00
13.	14160.00	-18572.50
14.	14254.00	-18544.00

ΣΥΝΤΕΤΑΓΜΕΝΕΣ ΚΟΡΥΦΩΝ ΠΑΡΑΛΙΑΣ

	X	Y
1'.	13500.00	-18571.50
2'.	13554.40	-18513.50
3'.	13561.70	-18511.00
4'.	13573.20	-18465.50
5'.	13731.00	-18461.60
6'.	13837.50	-18469.50
7'.	13875.20	-18496.00
8'.	13917.00	-18563.50
9'.	13963.80	-18603.00
10'.	14033.80	-18632.00
11'.	14078.50	-18634.50
12'.	14118.00	-18606.00
13'.	14164.00	-18580.50
14'.	14256.50	-18534.00

ΠΙΝΑΚΑΣ ΣΥΝΤΕΤΑΓΜΕΝΩΝ ΣΤΑΘΕΡΩΝ ΣΗΜΕΙΩΝ

Σημ.	X	Y
K1	13619.95	-18546.15
K2	13615.13	-18551.52
K3	13654.73	-18505.03
K4	13650.76	-18509.71
K5	13708.71	-18476.63
K6	13800.76	-18479.27
K7	13857.18	-18512.32
K8	13891.70	-18563.32
K9	13930.54	-18594.64
K10	13973.99	-18629.57
K11	14014.79	-18638.42
K12	14061.93	-18647.43
K13	14100.11	-18638.78
K14	14153.26	-18571.82

ΤΟΠΟΓΡΑΦΙΚΟ ΔΙΑΓΡΑΜΜΑ
ΚΑΘΟΡΙΣΜΟΥ ΟΡΙΩΝ ΑΙΓΙΑΛΟΥ ΠΑΡΑ.

ΠΕΡΙΟΧΗ	ΨΙΛΗ ΑΜΜΟΣ
ΚΟΙΝΟΤΗΤΑ	ΑΣΤΡΙΣ
ΕΠΑΡΧΙΑ	ΘΑΣΟΥ
ΑΡΜΟΔΙΑ ΟΙΚΟΝΟΜΙΚΗ ΕΦΟΡΙΑ	ΘΑΣΟΥ
ΝΟΜΑΡΧΙΑ	ΚΑΒΑΛΑΣ
ΕΝΔΙΑΦΕΡΟΜΕΝΟΣ	ΔΗΜΗΤΡΙΟΣ ΣΤΥΛΟΣ

ΤΡΙΓΩΝΟΜΕΤΡΙΚΗ ΕΞΑΡΤΗΣΗ ΑΠΟ ΤΟ ΚΡΑΤΙΚΟ ΔΙΚΤΥΟ Γ.Υ.Σ.

Κ.Φ.Χ.	φ = 40 45' λ = 40 45'
ΜΕΘΟΔΟΣ ΑΠΟΤΥΠΩΣΗΣ	ΤΑΧΥΜΕΤΡΙΑ
ΚΛΙΜΑΚΑ	1:500
ΙΣΟΔΙΑΣΤΑΣΗ	0.50
ΥΨΟΜΕΤΡΙΚΗ ΑΦΕΤΗΡΙΑ	ΚΤ = 2.100
ΧΡΟΝΟΛΟΓΙΑ ΑΠΟΤΥΠΩΣΗΣ	ΙΟΥΝΙΟΣ 1992

ΕΛΕΓΘΗΚΕ ΣΤΟ ΠΕΔΙΟ ΓΙΑ ΤΗΝ ΑΚΡΙΒΕΙΑ ΤΗΣ ΑΠΟΤΥΠΩΣΗ

Ο ΚΑΘΟΡΙΣΜΟΣ ΤΩΝ ΟΡΙΩΝ ΑΙΓΙΑΛΟΥ ΚΑΙ ΠΑΡΑΛΙΑΣ ΓΙΝΕΤΑΙ ΓΙΑ ΠΡΩΤΗ ΦΟΡΑ.

ΣΥΝΟΔΕΥΕΙ ΤΗΝ ΑΠΟ 20-8-1992 ΕΚΘΕΣΗ ΚΑΘΟΡΙΣΜΟΥ ΟΡΙΩΝ ΑΙΓΙΑΛΟΥ ΠΑΡΑΛΙΑΣ


ΔΕΝ ΥΠΑΡΧΟΥΝ ΚΤΙΣΜΑΤΑ ΣΤΙΣ ΖΩΝΕΣ ΑΙΓΙΑΛΟΥ-ΠΑΡΑΛΙ

ΚΑΒΑΛΑ

Η ΕΠΙΤΡΟΠΗ

Καβάλα 15-7-92

Ο ΕΛΕΓΞΑΣ	Ο ΠΡΟΕΔΡΟΣ	ΤΑ ΜΕΛΗ
ΘΩΜΑΣ ΚΑΡΑΒΑΣ τοπογράφος μηχ.	ΝΙΚ. ΚΕΡΑΣΙΝΗΣ φοροτεχν. ΔΕ/Α'	1. ΑΝΑΣΤ. Χ"ΓΡΗΓΟ πολ. μηχ. Α' 2. Κ. ΠΑΝΑΓΗΣ σημαιοφόρος ΛΣ

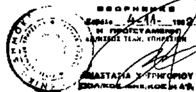


ΘΕΩΡΗΘΗΚΕ
Καβάλα 4-11-1992
Η ΠΡΟΪΣΤΑΜΕΝΗ
ΑΝΑΣΤΑΣΙΑ Χ"ΓΡΗΓΟΡΙΟΥ

ΦΑΙΝΟΜΕΝΟΙ ΙΔΙΟΚΤΗΤΕΣ

1. Στυλος Δημητριος
2. Νικολουδη Διαμαντω
3. Χατζηπουζουστη Ουρανια
4. Κληρονομοι Χιονη
5. Μαρκιανος Γρηγορης
6. Αφοι Θεμελη
7. Αγνωστος

Αιγιαλος-Παραλια επικυρωθείς με την υπ' αριθμό 77690/10-6-78 απ. Νομάρχη

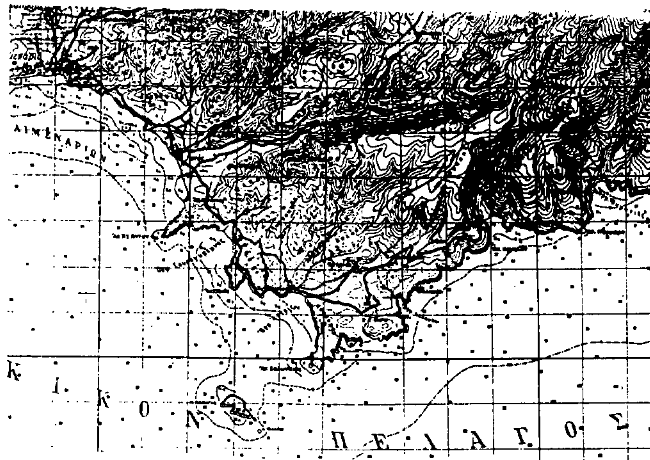

ΙΔΙΟΚΤΗΤΗΣ:	ΣΤΥΛΟΣ ΔΗΜΗΤΡΙΟΣ
ΕΡΓΟ:	ΚΑΘΟΡΙΣΜΟΣ ΑΙΓΙΑΛΟΥ & ΠΑΡΑΛΙΑΣ
ΘΕΣΗ:	ΨΙΛΗ ΑΜΜΟΣ - ΘΑΣΟΣ
ΜΕΛΕΤΗ:	ΤΕΧΝΙΚΟ ΓΡΑΦΕΙΟ ΜΕΛΕΤΩΝ ΔΗΜΟΣ ΓΕΩΡΓΟΥΣΗΣ ΓΙΑΝΝΑ ΚΑΤΣΟΥΛΑ ΤΟΠΟΓΡΑΦΟΙ ΜΗΧΑΝΙΚΟΙ ΔΑΓΚΛΗ 5 ΚΑΒΑΛΑ ΤΗΛ. 838-740
ΘΕΜΑ:	ΤΟΠΟΓΡΑΦΙΚΟ ΔΙΑΓΡΑΜΜΑ (ΑΡ. ΣΧΕΔΙΟΥ)
ΚΛΙΜΑΚΑ:	1:500 1:50000
ΧΡΟΝΟΣ ΜΕΛΕΤΗΣ:	ΙΟΥΝΙΟΣ 1992
ΥΠΟΓΡΑΦΗ	ΣΦΡΑΓΙΔΑ



Αριθ. 191 (2)

Τροποποίηση σχεδίου οικισμού Καστρακίου στο Ο.Τ. 81 Ν. Τρικάλων

Ο ΝΟΜΑΡΧΗΣ ΤΡΙΚΑΛΩΝ

Έχοντας υπόψη:

1. Τις διατάξεις του Ν. 3200/55 «Περί διοικητικής αποκεντρώσεως» όπως τροποποιήθηκε και συμπληρώθηκε με το Ν.Δ. 732/70 «Περί συμπληρώσεως των διατάξεων περί διοικητικής αποκεντρώσεως».

2. Τις διατάξεις του Α.Ν. 314/68 (ΦΕΚ 47Α/68) «Περί παροχής εις τον Υπουργό Βορείου Ελλάδος και τους Νομάρχας αρμοδιότητος επί θεμάτων, εγκρίσεως σχεδίου πόλεων» όπως τροποποιήθηκε και συμπληρώθηκε με το Ν.Δ. 1018/70 (ΦΕΚ 220Α/71) και αντικαταστάθηκε με το Ν. 1577/85 (άρθρο 34).

3. Το αρ. 183 Π.Δ. (ΦΕΚ 70Α/5.6.88) «Έγκριση τροποποιήσεων σχεδίων πόλεων και καθορισμός όρων και περιορισμών δόμησης από τους Νομάρχες».

4. Το από 2.4.85 Π.Δ. «Περί μεταβίβασης αρμοδιοτήτων στους Νομάρχες για την έγκριση και τροποποίηση ρυμοτομικών σχεδίων καθώς και όρων και περιορισμών δόμησης αγροτικών οικισμών» (ΦΕΚ 225Δ/14.5.85).

5. Την υπ' αριθ. 2464/4.9.92 Απόφαση Νομάρχη Τρικάλων «Έγκριση Π.Μ. Καστρακίου».

6. Τις διατάξεις του από 17.7.23 Π.Δ. «Περί σχεδίων πόλεων».

7. Την αρ. 102/92 απόφαση του Κοινοτικού Συμβουλίου Καστρακίου.

8. Τη σύμφωνη γνωμοδότηση του Συμβουλίου Χ.Ο.Π. που διατυπώθηκε στο αρ. 1ο/γνωμ. 2η/13.1.93 πρακτικό συνεδρίασής του, αποφασίζουμε:

Εγκρίνεται η τροποποίηση του εγκεκριμένου σχεδίου του οικισμού Καστρακίου, στο Ο.Τ. 81, με την κατάργηση του Κ.Χ., όπως φαίνεται στο συνημμένο σχεδιάγραμμα που αποτελεί αναπόσπαστο μέρος της παρούσας.


Από τις διατάξεις αυτής της απόφασης δεν προκαλείται δαπάνη σε βάρος του Προϋπολογισμού της Κοινότητας Καστρακίου.

Η απόφαση αυτή με το σχεδιάγραμμα που τη συνοδεύει να δημοσιευθεί στην Εφημερίδα της Κυβερνήσεως.

Τρίκαλα, 28 Ιανουαρίου 1993

Ο Νομάρχης

ΙΩΑΝΝΗΣ ΣΠΑΡΤΣΗΣ

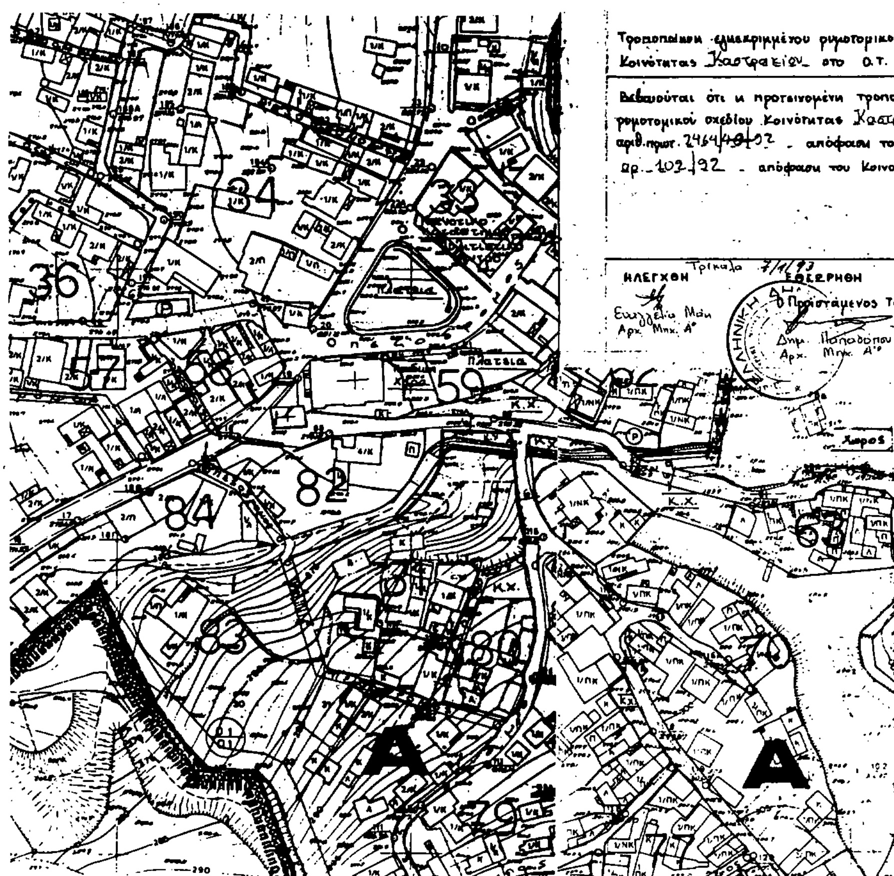

ΕΘΝΙΚΟ ΤΥΠΟΓΡΑΦΕΙΟ

Εκδίδει την ΕΦΗΜΕΡΙΔΑ ΤΗΣ ΚΥΒΕΡΝΗΣΕΩΣ από το 1833

Διεύθυνση : Καποδιστρίου 34
Ταχ. Κώδικας : 104 32
TELEX : 22.3211 YPET GR
FAX : 5234312

Οι υπηρεσίες του **ΕΘΝΙΚΟΥ ΤΥΠΟΓΡΑΦΕΙΟΥ** λειτουργούν καθημερινά από **8.00'** έως **13.00'**

ΧΡΗΣΙΜΕΣ ΠΛΗΡΟΦΟΡΙΕΣ

- Πώληση ΦΕΚ όλων των Τευχών Σολωμού 51 τηλ.: 52.39.762
- ΒΙΒΛΙΟΘΗΚΗ: Σολωμού 51 τηλ.: 52.48.188
- Για φωτοαντίγραφα παλαιών τευχών στην οδό Σολωμού 51 τηλ.: 52 48.141
- Τμήμα πληροφόρησης: Για τα δημοσιεύματα των ΦΕΚ Σολωμού 51 τηλ.: 52.25.713 – 52.49.547

- Οδηγίες για δημοσιεύματα Ανωνύμων Εταιρειών και ΕΠΕ τηλ.: 52.48.785

  Πληροφορίες για δημοσιεύματα Ανωνύμων Εταιρειών και ΕΠΕ τηλ.: 52.25.761

- Αποστολή ΦΕΚ στην επαρχία με καταβολή της αξίας του δια μέσου Δημοσίου Ταμείου Για πληροφορίες: τηλ.: 52.48.320

Τιμές κατά τεύχος της ΕΦΗΜΕΡΙΔΑΣ ΤΗΣ ΚΥΒΕΡΝΗΣΕΩΣ:

Κάθε τεύχος μέχρι 8 σελίδες δρχ. 100. Από 9 σελίδες μέχρι 16 δρχ. 150, από 17 έως 24 δρχ. 200

Από 25 σελίδες και πάνω η τιμή πώλησης κάθε φύλλου (8σέλιδου ή μέρους αυτού) αυξάνεται κατά 50 δρχ.

Μπορείτε να γίνετε συνδρομητής για όποιο τεύχος θέλετε. Θα σας αποστέλλεται με το Ταχυδρομείο.

ΕΤΗΣΙΕΣ ΣΥΝΔΡΟΜΕΣ

Κωδικός αριθ. κατάθεσης στο Δημόσιο Ταμείο 2531		Κωδικός αριθ. κατάθεσης στο Δημόσιο Ταμείο 3512
Η ετήσια συνδρομή είναι:		Ποσοστό 5% υπέρ του Ταμείου Αλληλοβοηθείας του Προσωπικού (ΤΑΠΕΤ)
α) Για το Τεύχος Α'	Δρχ. 15.000	Δρχ. 750
β) » » » Β'	» 30.000	» 1.500
γ) » » » Γ'	» 10.000	» 500
δ) » » » Δ'	» 30.000	» 1.500
ε) » » » Αναπτυξιακών Πράξεων	» 20.000	» 1.000
στ) » » » Ν.Π.Δ.Δ.	» 10.000	» 500
ζ) » » » ΠΑΡΑΡΤΗΜΑ	» 5.000	» 250
η) » » » Δελτ. Εμπ.& Βιομ. Ιδ.	» 10.000	» 500
θ) » » » Αν. Ειδικού Δικαστηρίου	» 3.000	» 150
ι) » » » Α.Ε. & Ε.Π.Ε.	» 200.000	» 10.000
ια) Για όλα τα Τεύχη εκτός ΤΑΕ-ΕΠΕ	» 100.000	» 5.000

Πληροφορίες: τηλ. 52.48.320

ΑΠΟ ΤΟ ΕΘΝΙΚΟ ΤΥΠΟΓΡΑΦΕΙΟ